



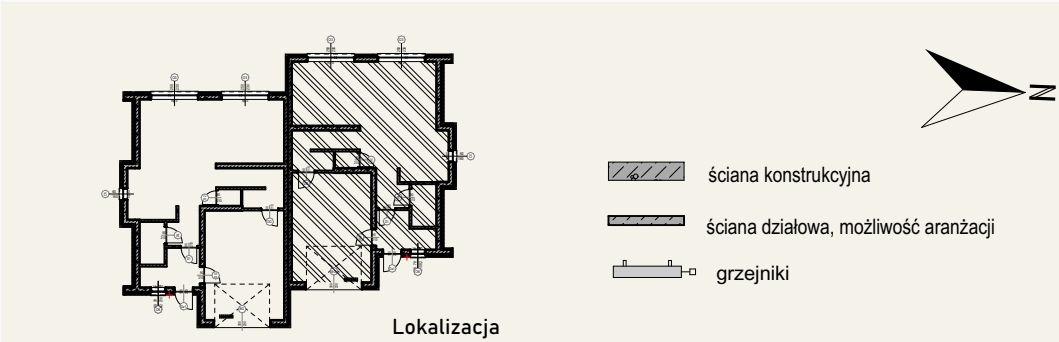

Wzgorze Victoria

Inwestor:  
WzgorzeVictoria.pl  
tel. :537-322-966  
Domaszowice  
ul. Jasna/ ul. Wiosenna

# SEGMENT B

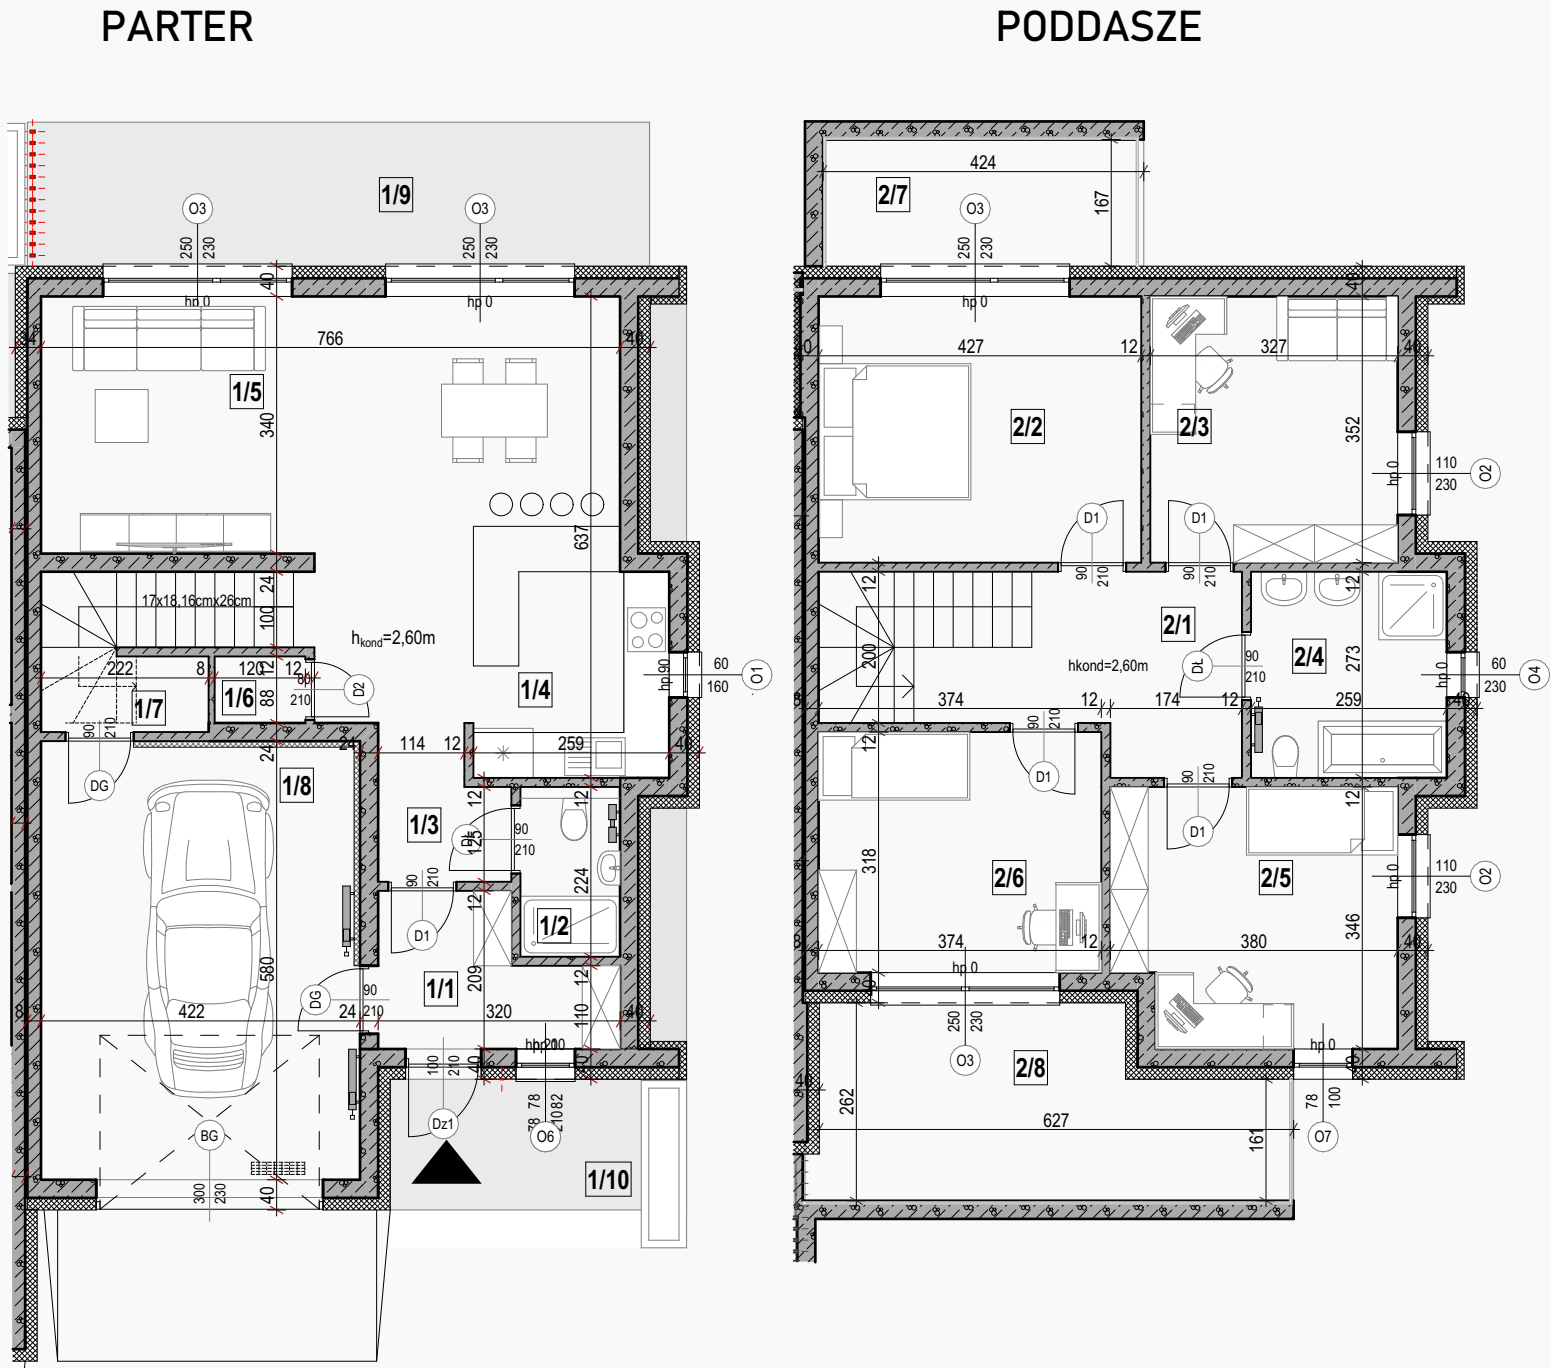

| SEGMENT B    |                |              |
|--------------|----------------|--------------|
| Numer pom    | Nazwa pom.     | Powierzchnia |
| PARTER       |                |              |
| 1/1          | Wiatrołap      | 5,11         |
| 1/2          | Łazienka       | 2,85         |
| 1/3          | Komunikacja    | 11,25        |
| 1/4          | Kuchnia        | 8,12         |
| 1/5          | Salon          | 25,08        |
| 1/6          | Spizarka       | 0,99         |
| 1/7          | Pom.techniczne | 2,25         |
| 1/8          | Garaż          | 23,72        |
|              |                | 79,37 m²     |
| PODDASZE     |                |              |
| 2/1          | Komunikacja    | 12,22        |
| 2/2          | Pokój          | 14,79        |
| 2/3          | Pokój          | 11,31        |
| 2/4          | Łazienka       | 6,90         |
| 2/5          | Pokój          | 12,34        |
| 2/6          | Pokój          | 11,69        |
|              |                | 69,25 m²     |
| Taras/Balkon |                |              |
| 1/9          | Taras          | 15,68        |
| 1/10         | Taras          | 7,40         |
| 2/7          | Balkon         | 7,10         |
| 2/8          | Balkon         | 14,17        |
|              |                | 44,35 m²     |



Wymiary pomieszczeń podano do stanu surowego ścian (bez wykończenia np.tynk, glazura, itp.), powierzchnie pomieszczeń podano w stanie wykończonym, wg normy PN-ISO-9836:1997, zgodnie z projektem budowlanym. Podczas realizacji obiektu mogą wystąpić różnice wymiarów, powierzchni oraz usytuowania obiektów. Aranżacje przedstawione na rysunkach są przykładowe. Wizualizacje nie stanowią projektu elewacji, mają charakter poglądowy.

